



REHALIFT PAWEŁ ZDEB
ul. Zurawinowa 6
63-200 Jarocin (48) POLAND
507 507 014 -

To.
DomusLift - wersja nieprzelotowa
Kabina: 1030 x 1300 [mm]
www.rehalift.pl / biuro@rehalift.pl (48) PL

Date 14/01/2017
IGV estimate N° D5D-2017-00680/0
Distributor estim. N° 129
Customer ref. RehaLIFT

Shaft type Reinforced concrete (wedge fixing type)
Cabinet dimensions 600x280 h 1160 mm

Dist. MR-shaft 2.000 mm
Drop M.R.- pit 100 mm
Fully loaded car: 720 daN
SX load 65 daN
SY load 250 daN

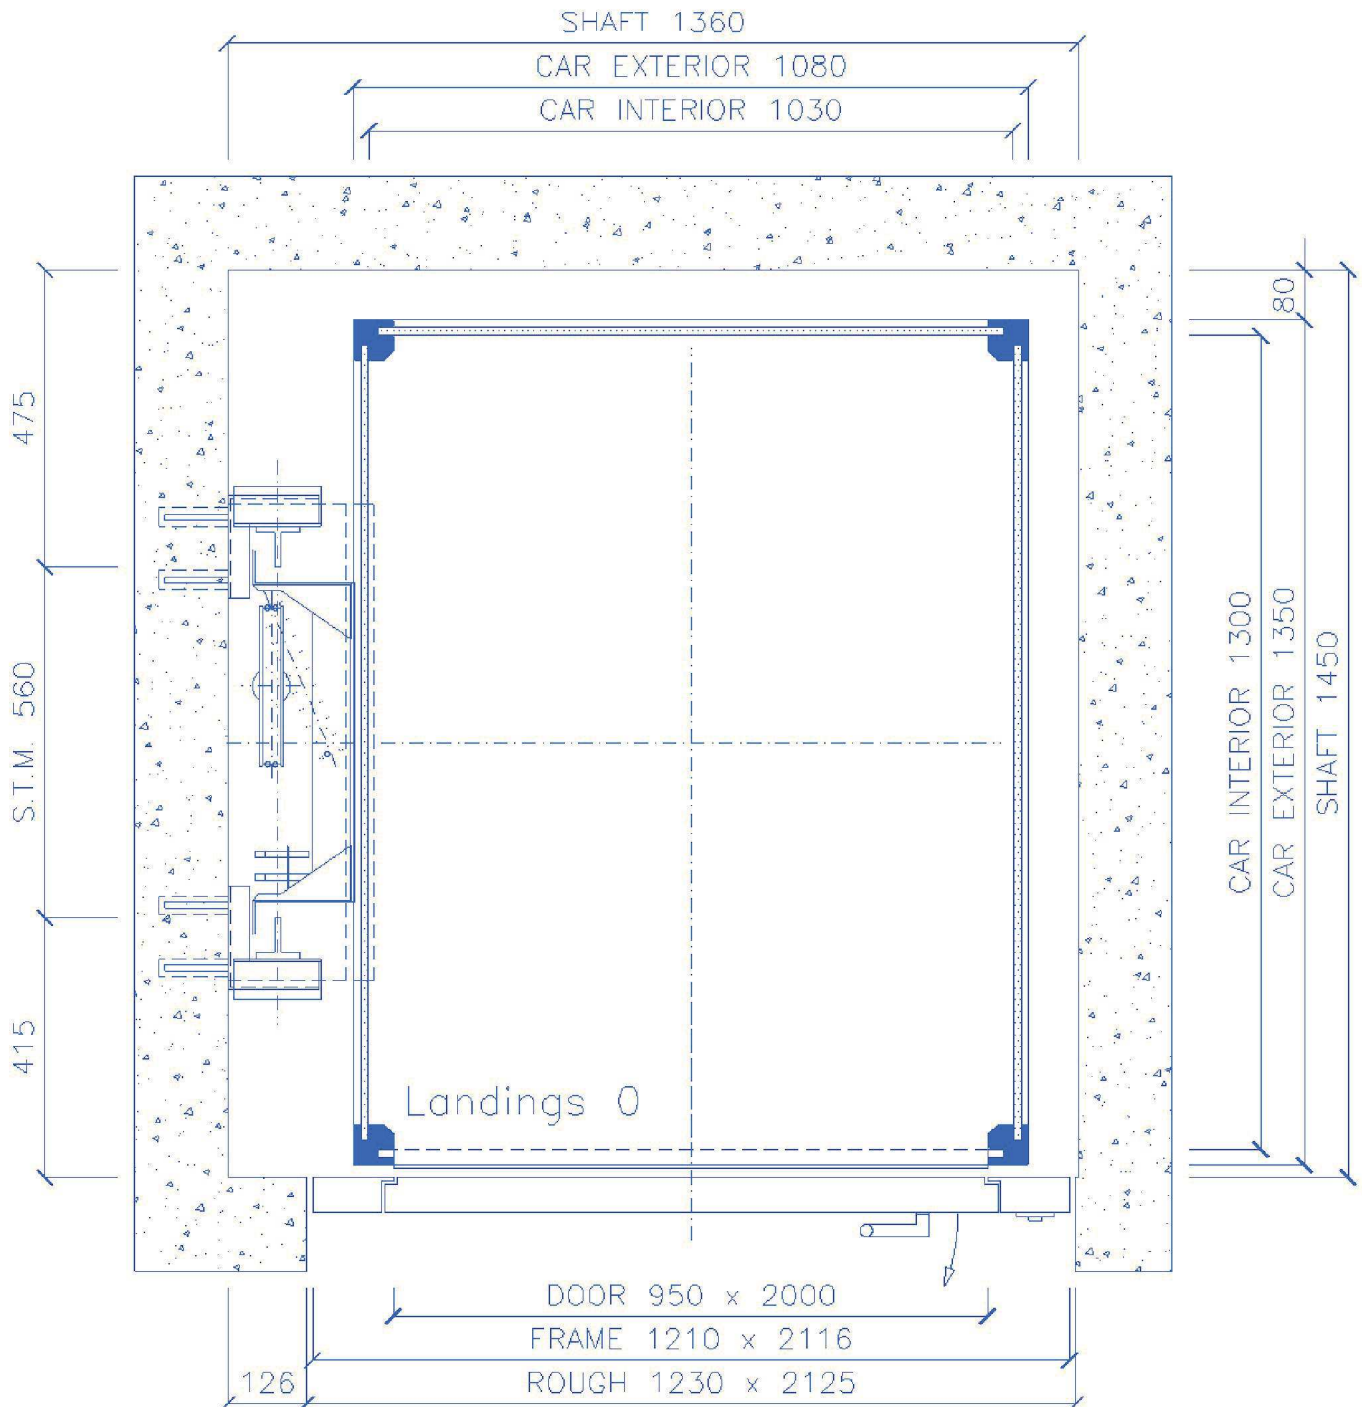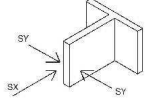

Kierunek otwierania drzwi skrzydłowych na przystanku 0: "LEWE".

IGV estimate N°
Distributor estim. N°.

D5D-2017-00680/0
129


Customer acceptance

Date _____ Signature _____

REHALIFT PAWEŁ ZDEB
ul. Zurawinowa 6
63-200 Jarocin (48) POLAND
507 507 014 -

To.
DomusLift - wersja nieprzelotowa
Kabina: 1030 x 1300 [mm]
www.rehalift.pl / biuro@rehalift.pl (48) PL

Date 14/01/2017
IGV estimate N° D5D-2017-00680/0
Distributor estim. N°. 129
Customer ref. RehaLIFT

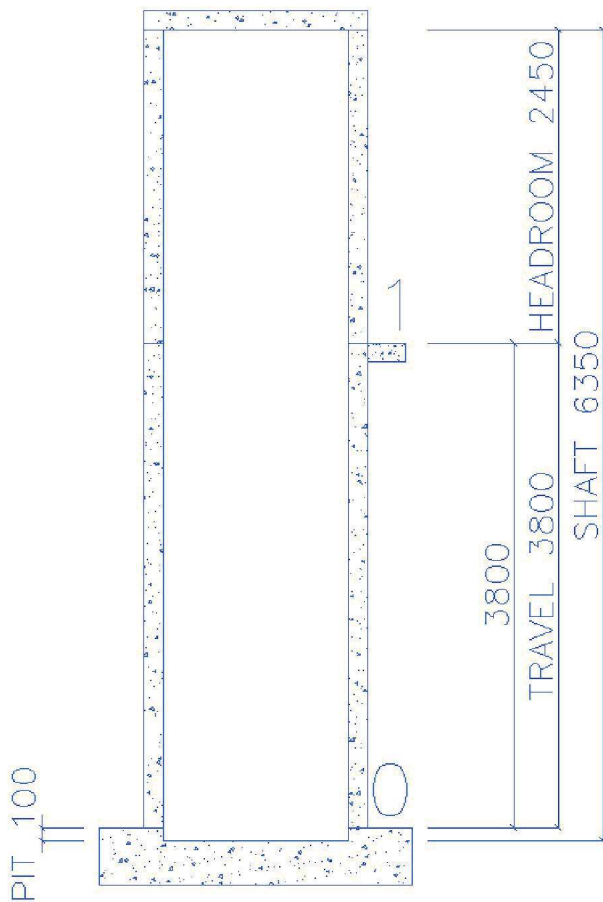

Kierunek otwierania drzwi skrzydłowych na przystanku 1: "PRAWE".

IGV estimate N°
Distributor estim. N°.

D5D-2017-00680/0
129

Customer acceptance

Date _____ Signature _____



REHALIFT PAWEŁ ZDEB
ul. Zurawinowa 6
63-200 Jarocin (48) POLAND
507 507 014 -

To.
DomusLift - wersja nieprzelotowa
Kabina: 1030 x 1300 [mm]
www.rehalift.pl / biuro@rehalift.pl (48) PL

Date 14/01/2017
IGV estimate N° D5D-2017-00680/0
Distributor estim. N° 129
Customer ref. RehaLIFT

Shaft type Reinforced concrete (wedge fixing type)
Cabinet dimensions 600x280 h 1160 mm

Dist. MR-shaft 2.000 mm
Drop M.R.- pit 100 mm
Fully loaded car: 720 daN
SX load 65 daN
SY load 250 daN

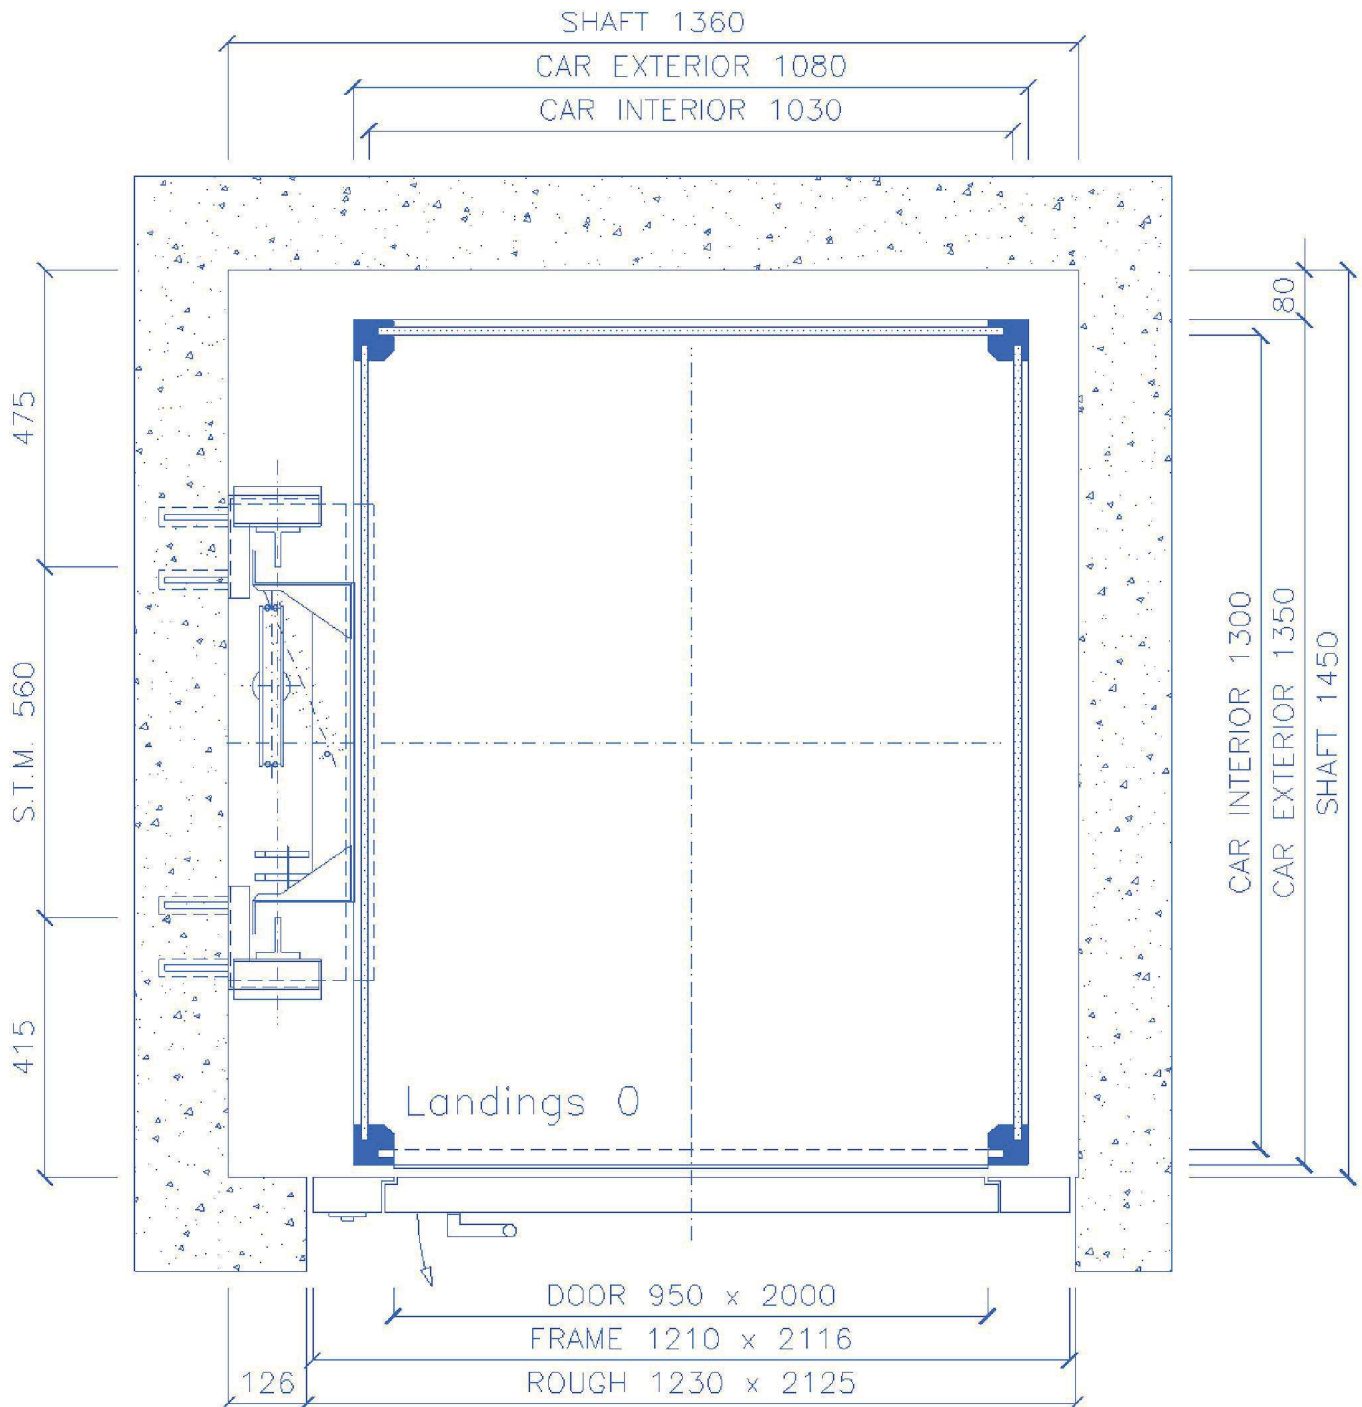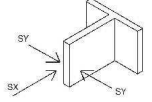

Kierunek otwierania drzwi skrzydłowych na przystanku 0: "PRAWO".

IGV estimate N° D5D-2017-00680/0
Distributor estim. N° 129


Customer acceptance

Date _____ Signature _____

REHALIFT PAWEŁ ZDEB
ul. Zurawinowa 6
63-200 Jarocin (48) POLAND
507 507 014 -

To.
DomusLift - wersja nieprzelotowa
Kabina: 1030 x 1300 [mm]
www.rehalift.pl / biuro@rehalift.pl (48) PL

Date 14/01/2017
IGV estimate N° D5D-2017-00680/0
Distributor estim. N°. 129
Customer ref. RehaLIFT

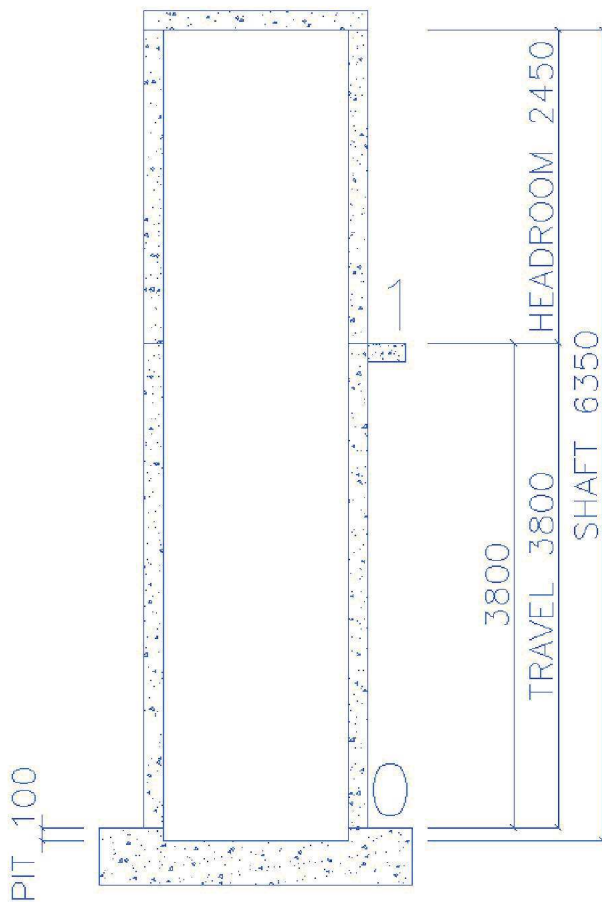

Kierunek otwierania drzwi skrzydłowych na przystanku 1: "LEWE".

IGV estimate N°
Distributor estim. N°.

D5D-2017-00680/0
129

Customer acceptance

Date _____ Signature _____



REHALIFT PAWEŁ ZDEB
ul. Zurawinowa 6
63-200 Jarocin (48) POLAND
507 507 014 -

To.
DomusLift - wersja nieprzelotowa
Kabina: 1030 x 1300 [mm]
www.rehalift.pl / biuro@rehalift.pl (48) PL

Date 14/01/2017
IGV estimate N° D5D-2017-00680/0
Distributor estim. N° 129
Customer ref.

Shaft type Reinforced concrete (wedge fixing type)
Cabinet dimensions 600x280 h 1160 mm

Dist. MR-shaft 2.000 mm
Drop M.R.- pit 100 mm
Fully loaded car: 720 daN
SX load 65 daN
SY load 250 daN

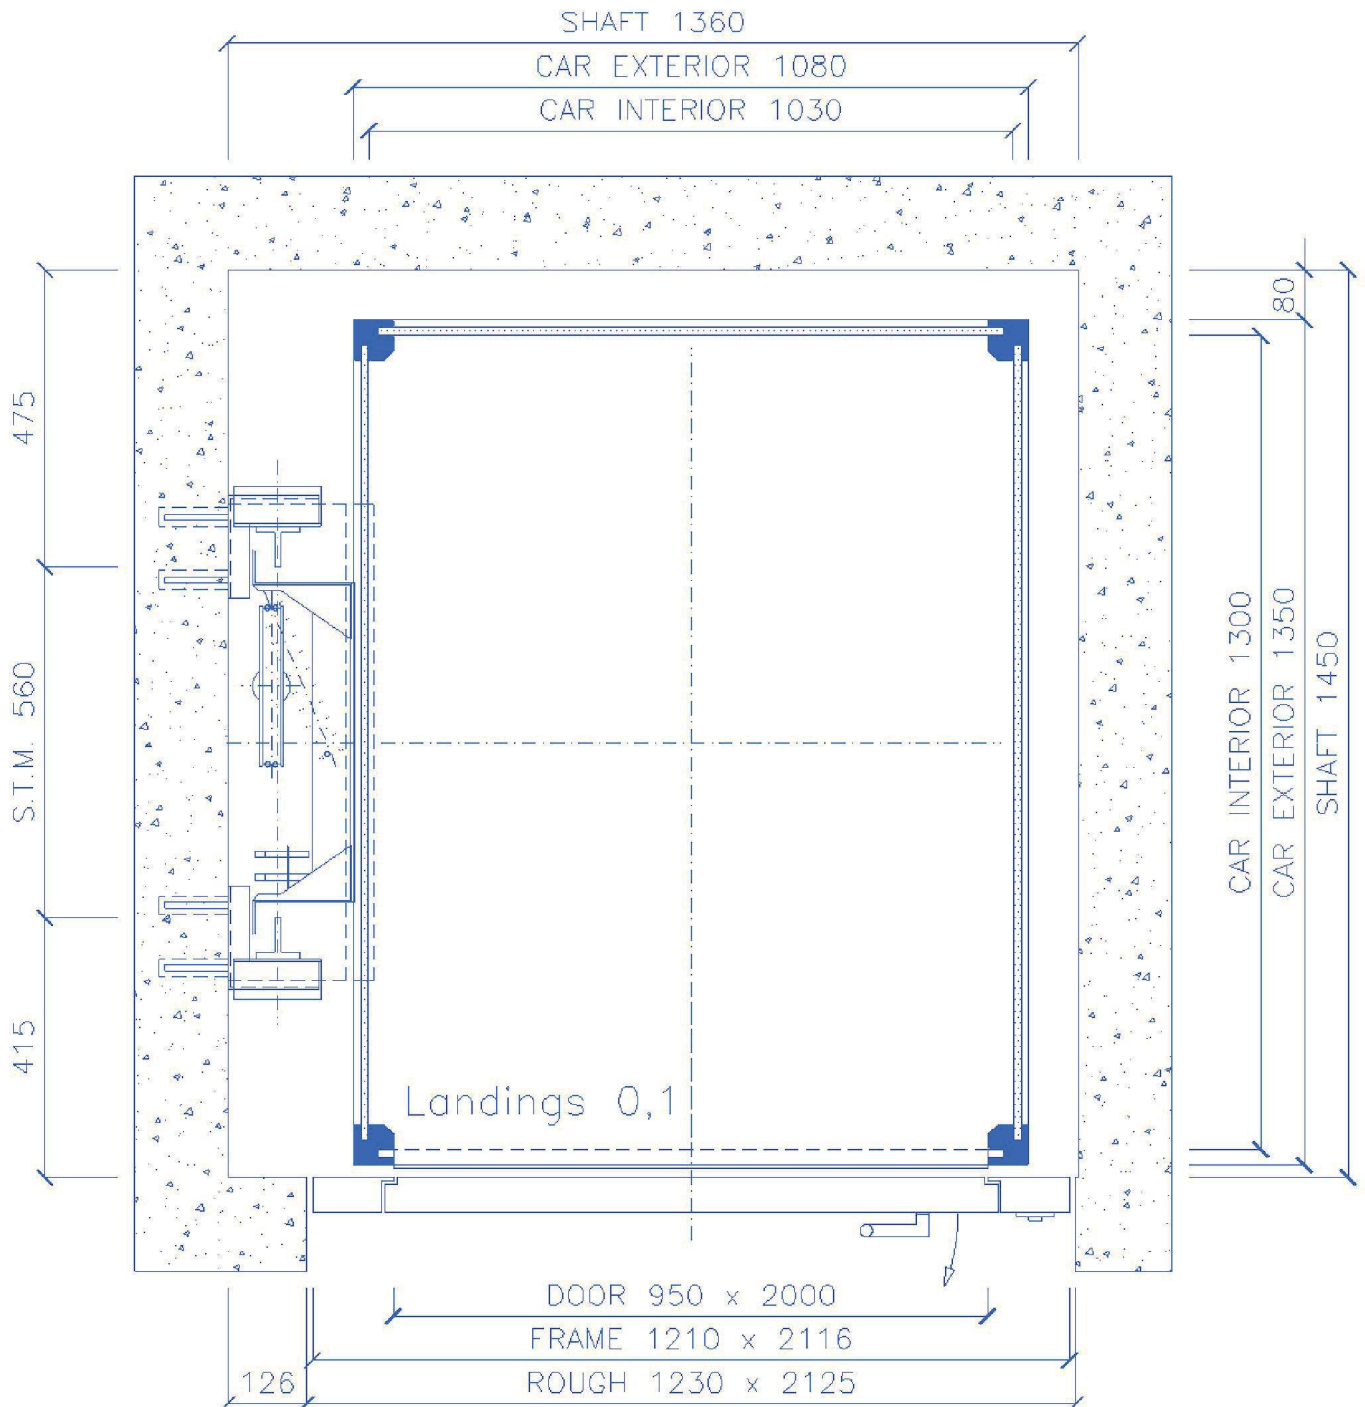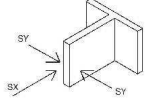

Kierunek otwierania drzwi skrzydłowych na przystanku 0 i 1: "LEWE".

IGV estimate N°
Distributor estim. N°.

D5D-2017-00680/0
129

Customer acceptance


Date

Signature

REHALIFT PAWEŁ ZDEB
ul. Zurawinowa 6
63-200 Jarocin (48) POLAND
507 507 014 -

To.
DomusLift - wersja nieprzelotowa
Kabina: 1030 x 1300 [mm]
www.rehalift.pl / biuro@rehalift.pl (48) PL

Date 14/01/2017
IGV estimate N° D5D-2017-00680/0
Distributor estim. N°. 129
Customer ref.

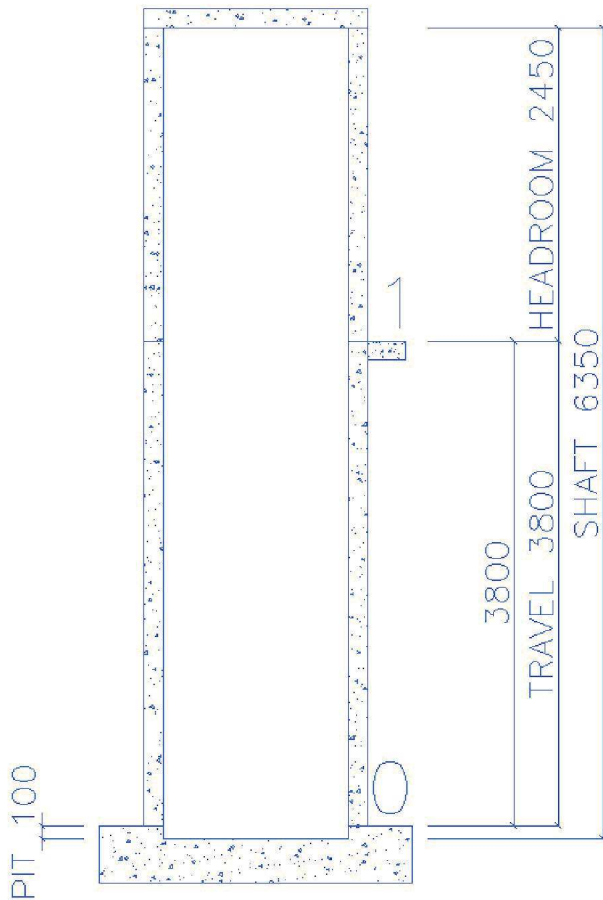

IGV estimate N°
Distributor estim. N°.

D5D-2017-00680/0
129

Customer acceptance

Date _____ Signature _____



REHALIFT PAWEŁ ZDEB
ul. Zurawinowa 6
63-200 Jarocin (48) POLAND
507 507 014 -

To.
DomusLift - wersja nieprzelotowa
Kabina: 1030 x 1300 [mm]
www.rehalift.pl / biuro@rehalift.pl (48) PL

Date 14/01/2017
IGV estimate N° D5D-2017-00680/0
Distributor estim. N° 129
Customer ref. RehaLIFT

Shaft type Reinforced concrete (wedge fixing type)
Cabinet dimensions 600x280 h 1160 mm

Dist. MR-shaft 2.000 mm
Drop M.R.- pit 100 mm
Fully loaded car: 720 daN
SX load 65 daN
SY load 250 daN

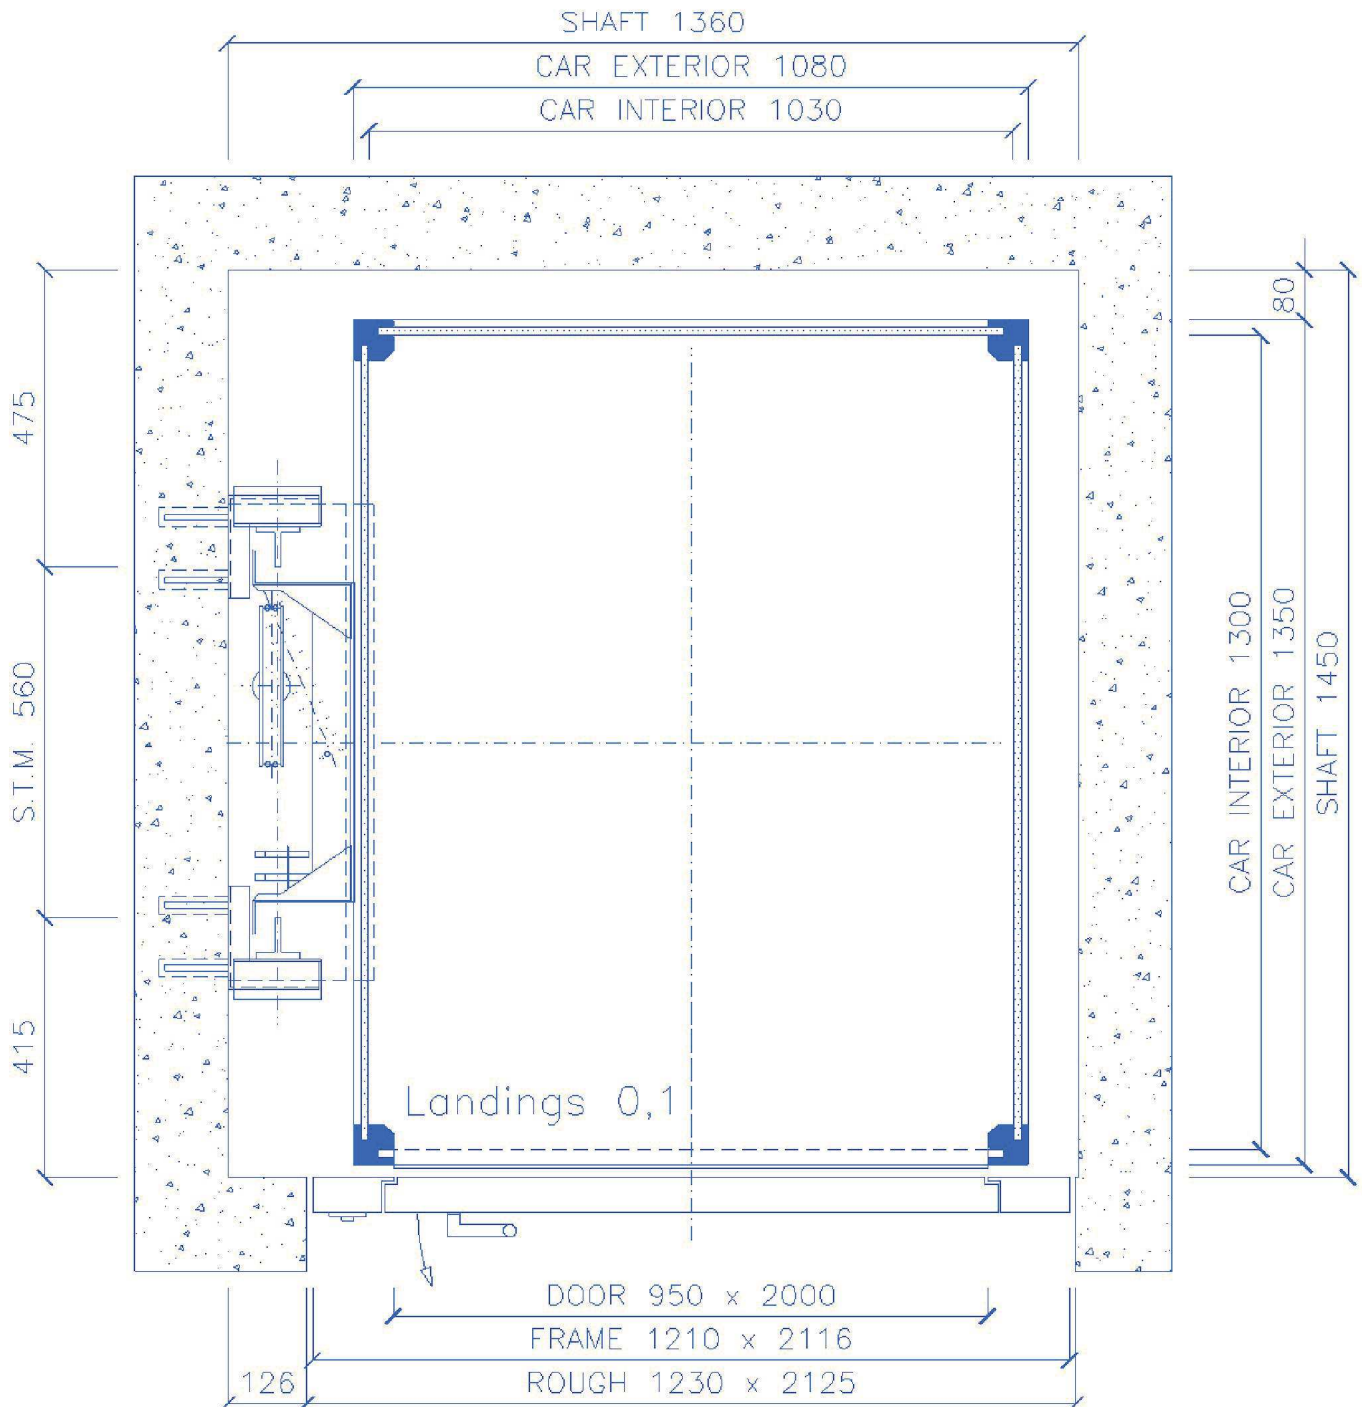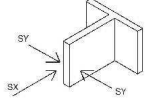

Kierunek otwierania drzwi skrzydłowych na przystanku 0 i 1: "PRAWO".

IGV estimate N°
Distributor estim. N°.

D5D-2017-00680/0
129

Customer acceptance


Date

Signature

REHALIFT PAWEŁ ZDEB
ul. Zurawinowa 6
63-200 Jarocin (48) POLAND
507 507 014 -

To.
DomusLift - wersja nieprzelotowa
Kabina: 1030 x 1300 [mm]
www.rehalift.pl / biuro@rehalift.pl (48) PL

Date 14/01/2017
IGV estimate N° D5D-2017-00680/0
Distributor estim. N°. 129
Customer ref. RehaLIFT

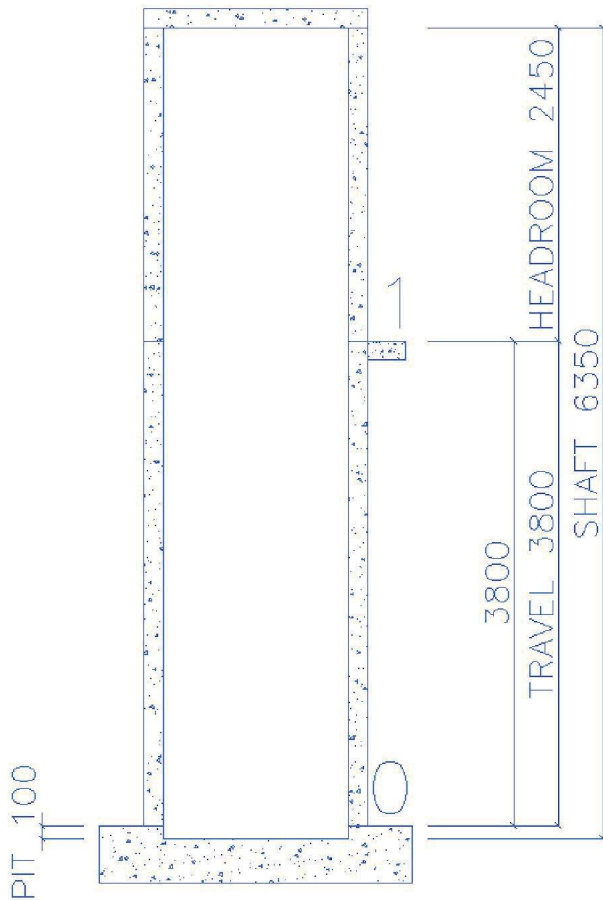

IGV estimate N°
Distributor estim. N°.

D5D-2017-00680/0
129

Customer acceptance

Date _____ Signature _____